



Lageplan Ausschnitt

M. 1 : 100

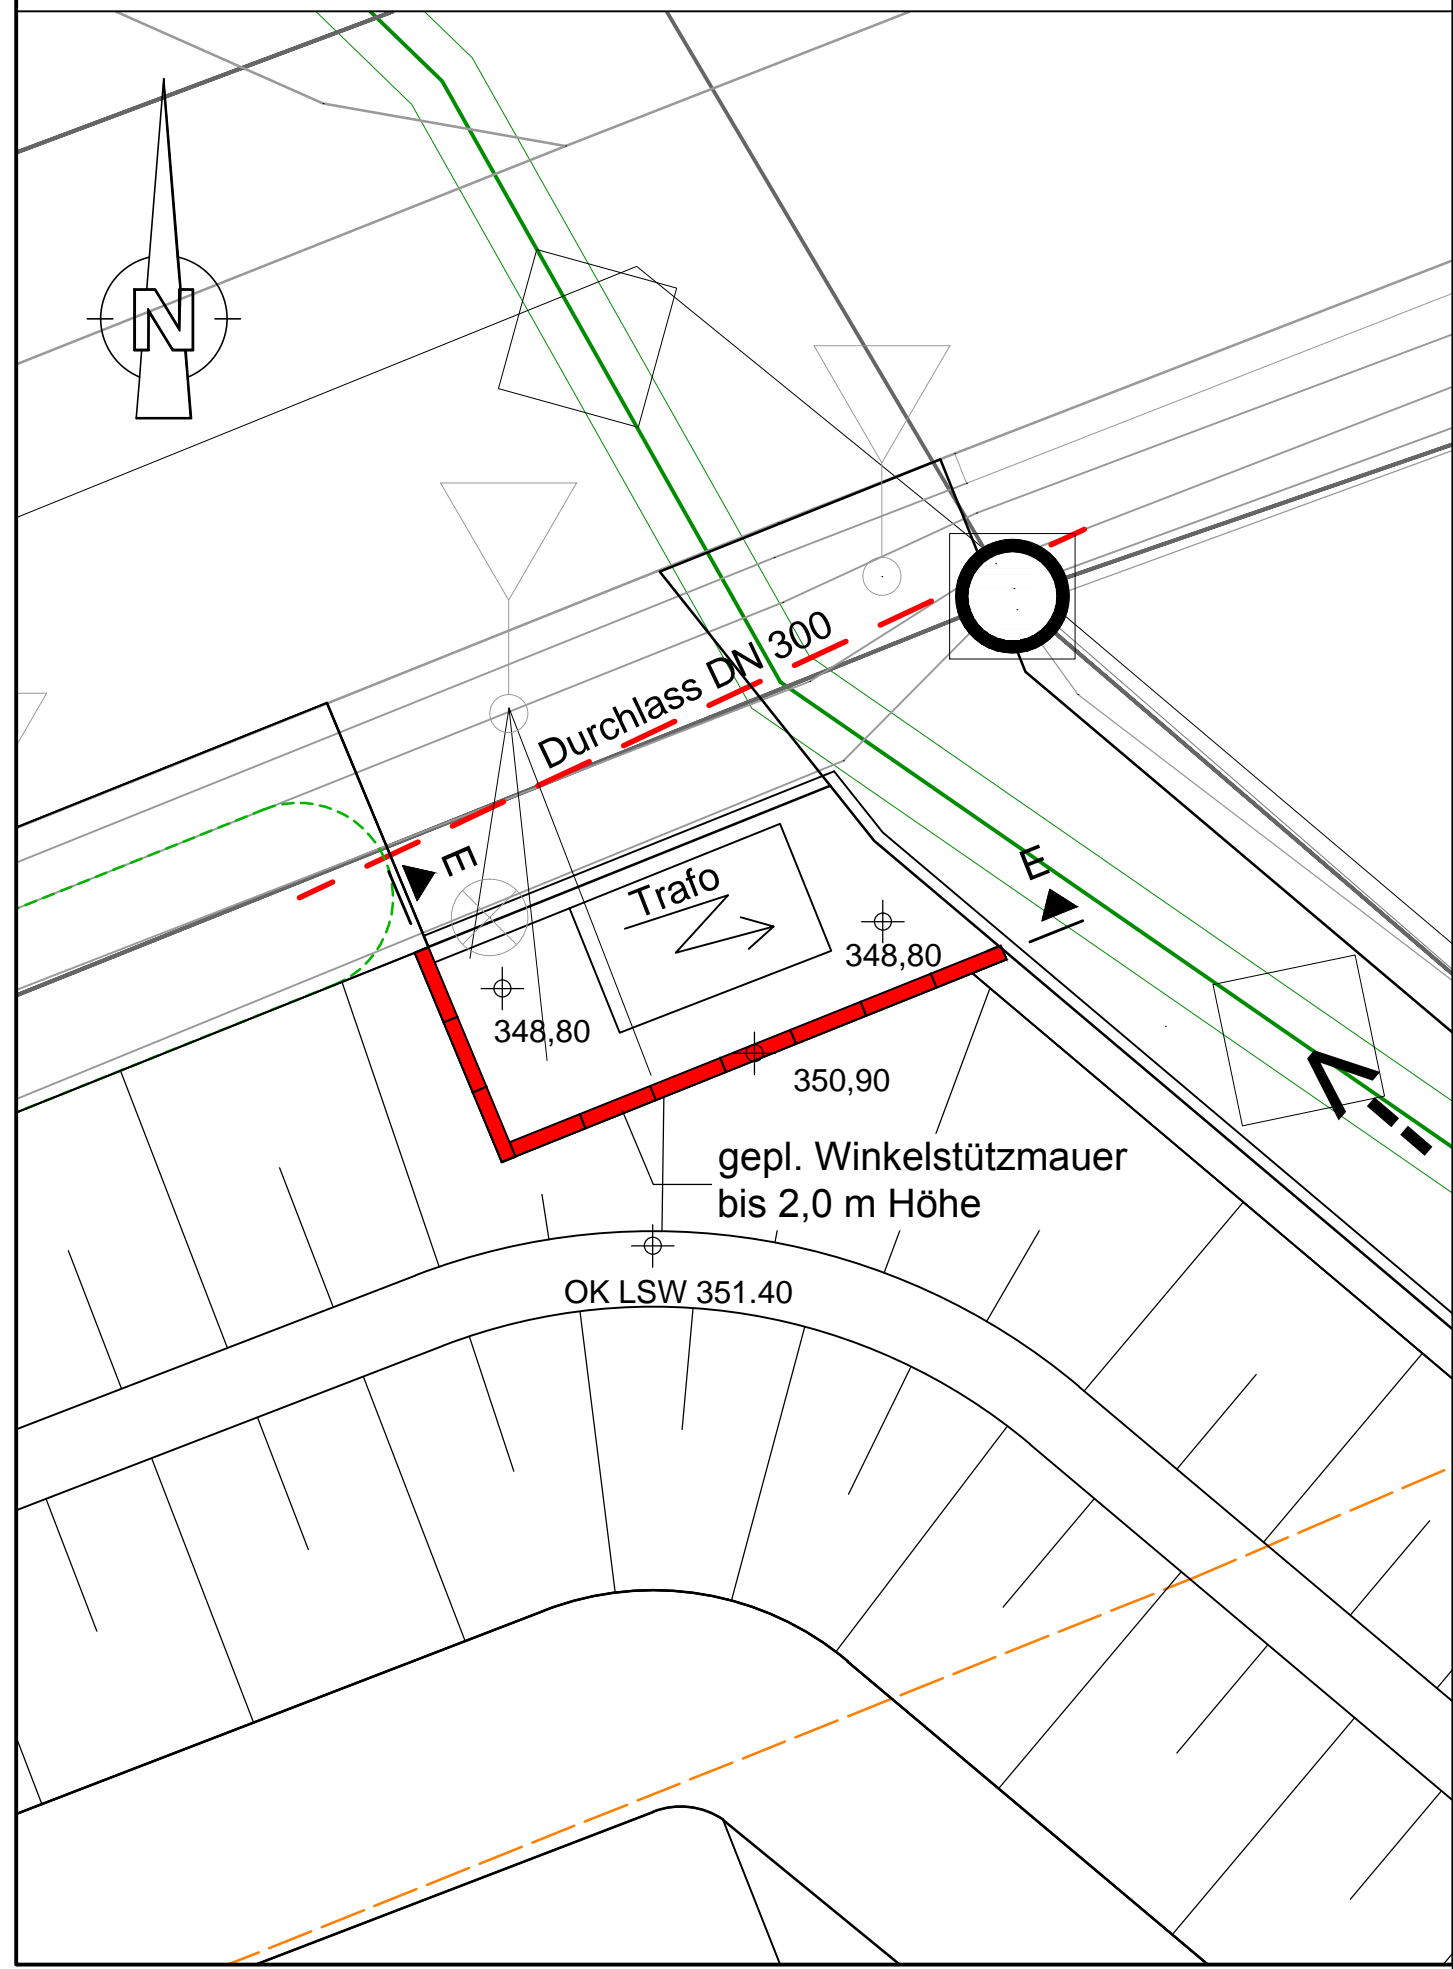


Schnitt E-E

M. 1 : 50

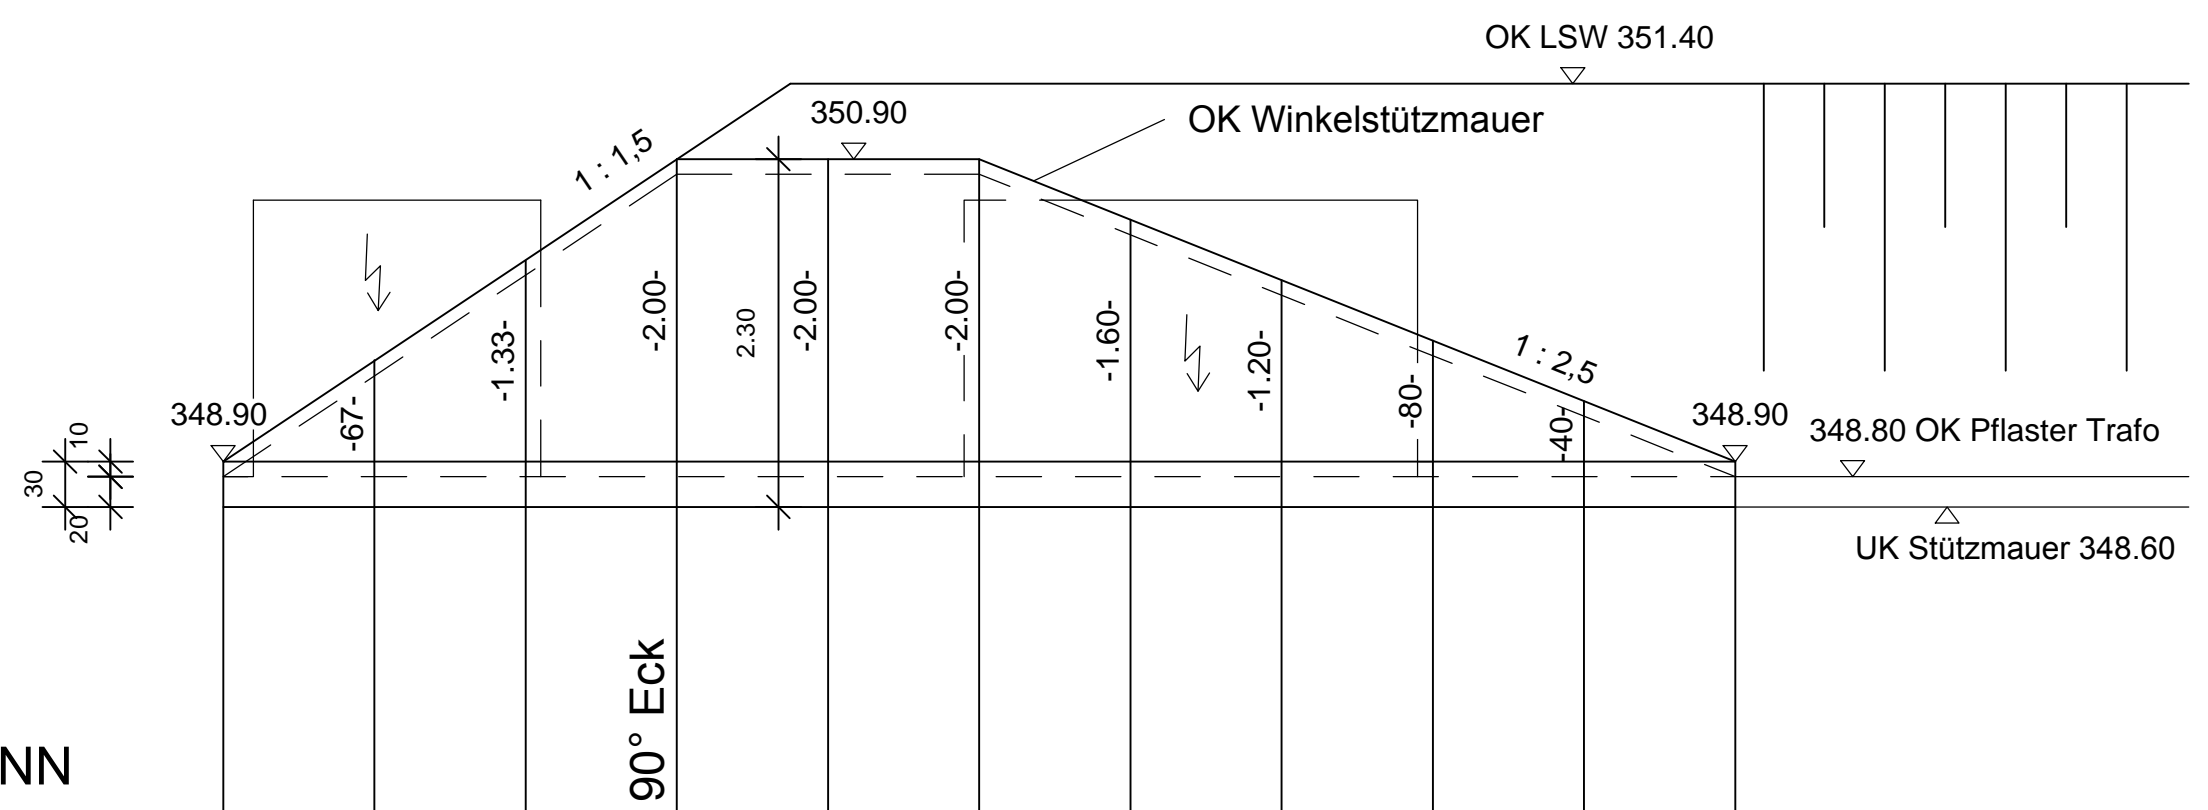

NN 346.50 m ü. NN

Höhe Stützmauer	348.90	349.57	350.23	350.90	350.90	350.90	350.50	350.10	349.70	349.30	348.90
Station	0+000.000	0+001.000	0+002.000	0+003.000	0+004.000	0+005.000	0+006.000	0+007.000	0+008.000	0+009.000	0+010.000

Rev.-Nr.:	Datum:	bearbeitet:	gezeichnet:	geprüft:	Revisionsmitteilung:
Bauherr: Gemeinde Wenzenbach 					
Bauvorhaben: Abwasseranlage Erschließung BG "Böhnerwaldstraße" in Gonnersdorf					
Ausschreibungsplan					
Plan / Bauteil: Detail Winkelstützmauer					
bearbeitet:	Datum:	Name:	Anlage Nr.:	Plan Nr.:	Wenzenbach, 16.02.2018
gezeichnet:	Feb. 2018		XX	066	
geprüft:	Feb. 2018		Projekt Nr.:	4.16047 KA.0/ST.0/0B.0	
Plancodierung: 416047-6-DE-XX-066-00-F					Maßstab: 1 : 100 / 50