


Station	0.00	20.00	40.00	60.00	76.40	80.00	100.00	120.00	140.00	156.94	160.00	180.00	190.00	196.95	200.00	220.00	223.06	240.00	260.00	280.00	300.00	320.00	340.00	360.00	361.23	364.11	
Gradientenhöhe	348.98	349.08	349.18	349.28	349.36	349.38	349.54	349.71	349.87	350.01	350.03	350.15	350.17	350.18	350.18	350.13	350.12	350.03	349.93	349.83	349.73	349.63	349.53	349.43	349.42	349.35	
Geländehöhe	348.98	348.41	348.63	348.93	348.22	348.38	349.54	349.62	349.86	350.08	350.08	349.93	350.15	349.81	349.81	349.49	349.22	349.22	349.01	348.80	348.78	348.78	348.93	348.93	349.14	349.42	349.35

Bau-km	0+000	0+100	0+200	0+300
--------	-------	-------	-------	-------

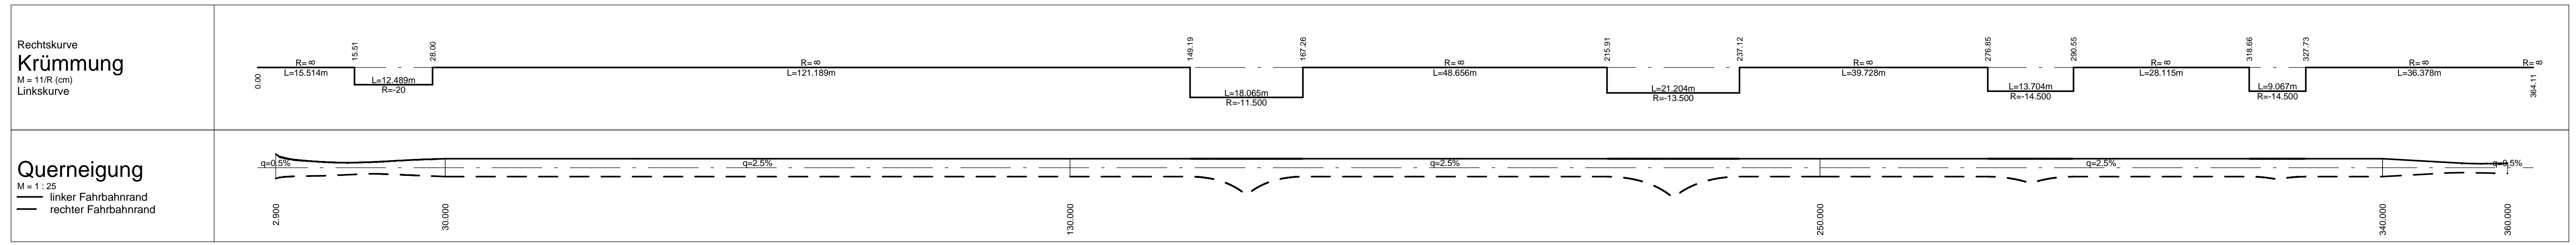

Index:	Datum:	bearbeitet:	gezeichnet:	geprüft:	Mitteilung:
Bauherr: Gemeinde Wenzenbach					
Bauvorhaben: Straßenbau Erschließung BG "Böhmerwaldstraße" in Gonnernsdorf					
Ausschreibungsplan					
Plan / Bauteil: Höhenplan Erschließungsstraße					
bearbeitet:	Datum:	Name:	Anlage Nr.:	Plan Nr.:	Wenzenbach, 16.02.2018
gezeichnet:	Feb. 2018		XX	059	
geprüft:	Feb. 2018		Projekt Nr.:	4.16047 KA.0/ ST.0/ CB.0	Maßstab:
Plancodierung: 416047-6-HP-XX-059-00-F					1 : 500 50