


Querprofil D-D Lärmschutzwall

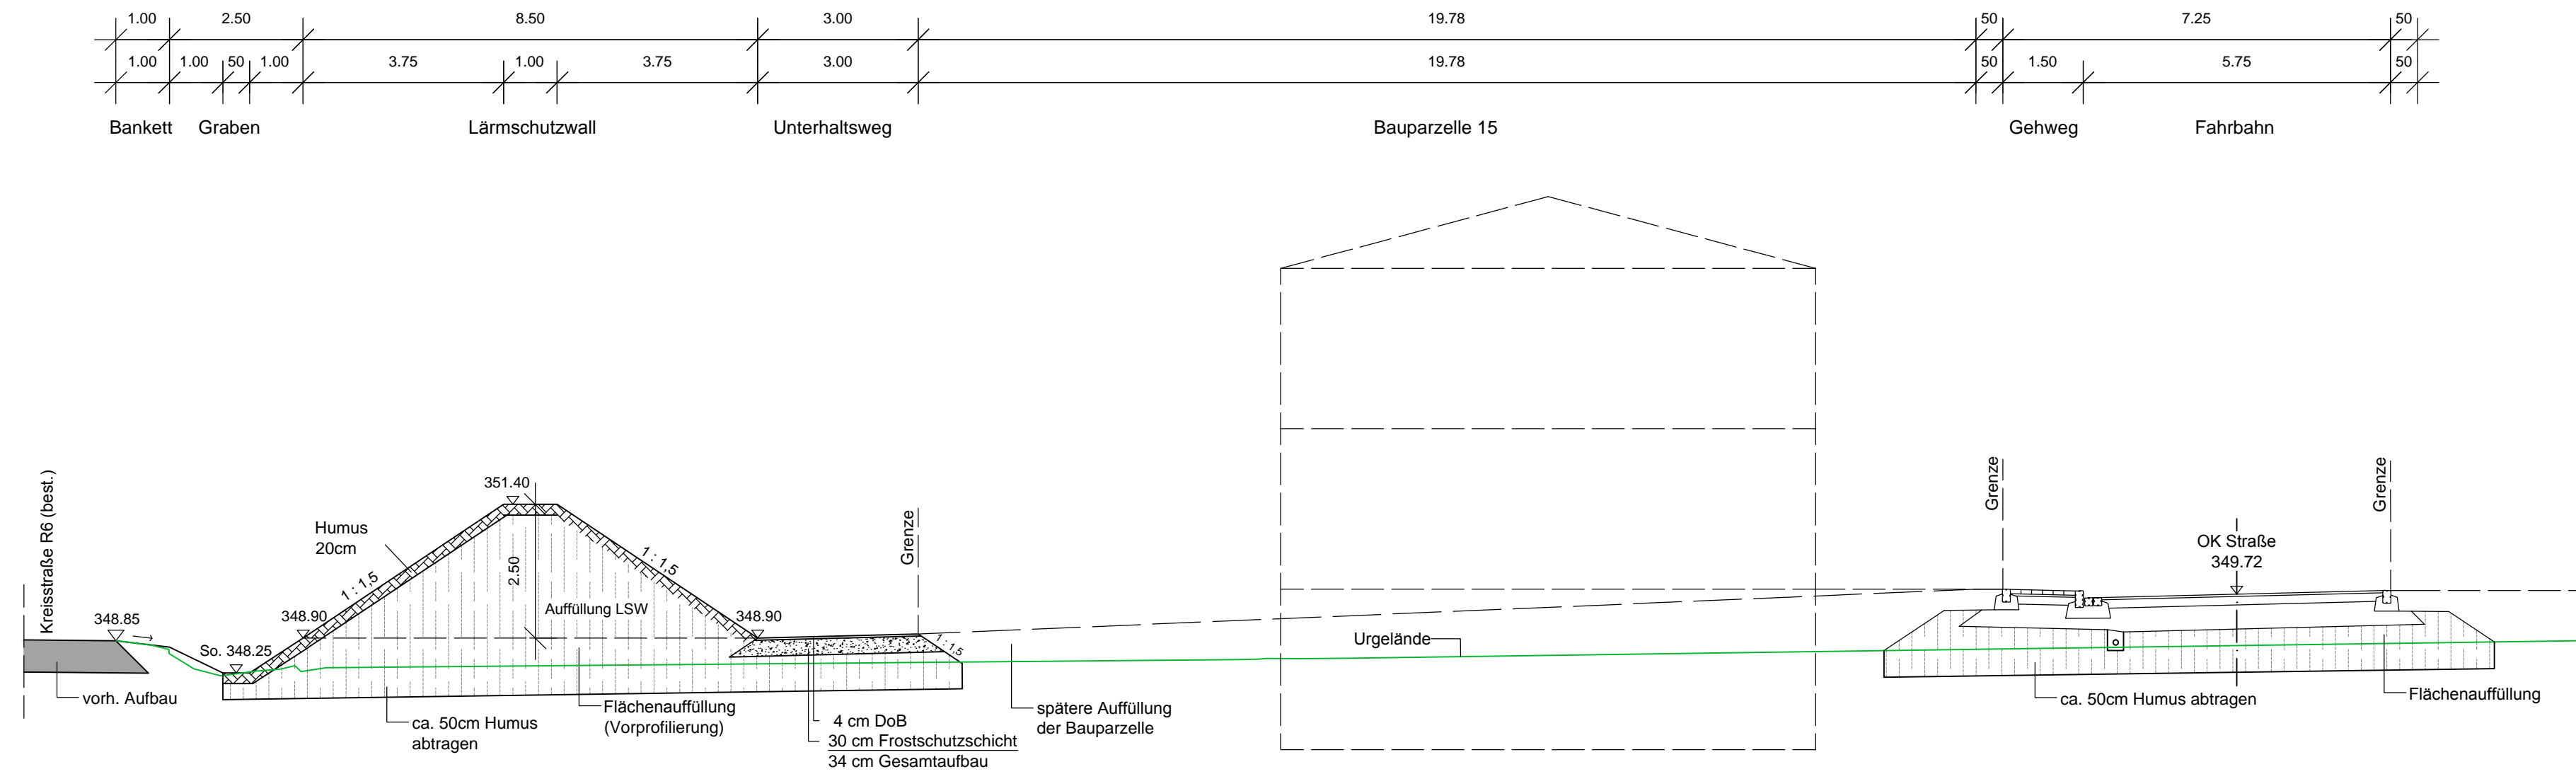

Rev.-Nr.:	Datum:	bearbeitet:	gezeichnet:	geprüft:	Revisionsmitteilung:
Bauherr:					
Gemeinde Wenzenbach					
Bauvorhaben:					
Straßenbau Erschließung BG "Böhmerwaldstraße" in Gonnersdorf					
Ausschreibungsplan					
Plan / Bauteil:					
Querprofil D-D Lärmschutzwall					
	Datum:	Name:	Anlage Nr.:	Plan Nr.:	Wenzenbach, 16.02.2018
bearbeitet:	Feb. 2018		XX	061	
gezeichnet:	Feb. 2018				
geprüft:	Feb. 2018		Projekt Nr.:	4.16047 ST.0/KA.0/OB.0	Maßstab:
Plancodierung: 416047-6-RQ-XX-061-00-F					1 : 100