



# Schnitt B-B

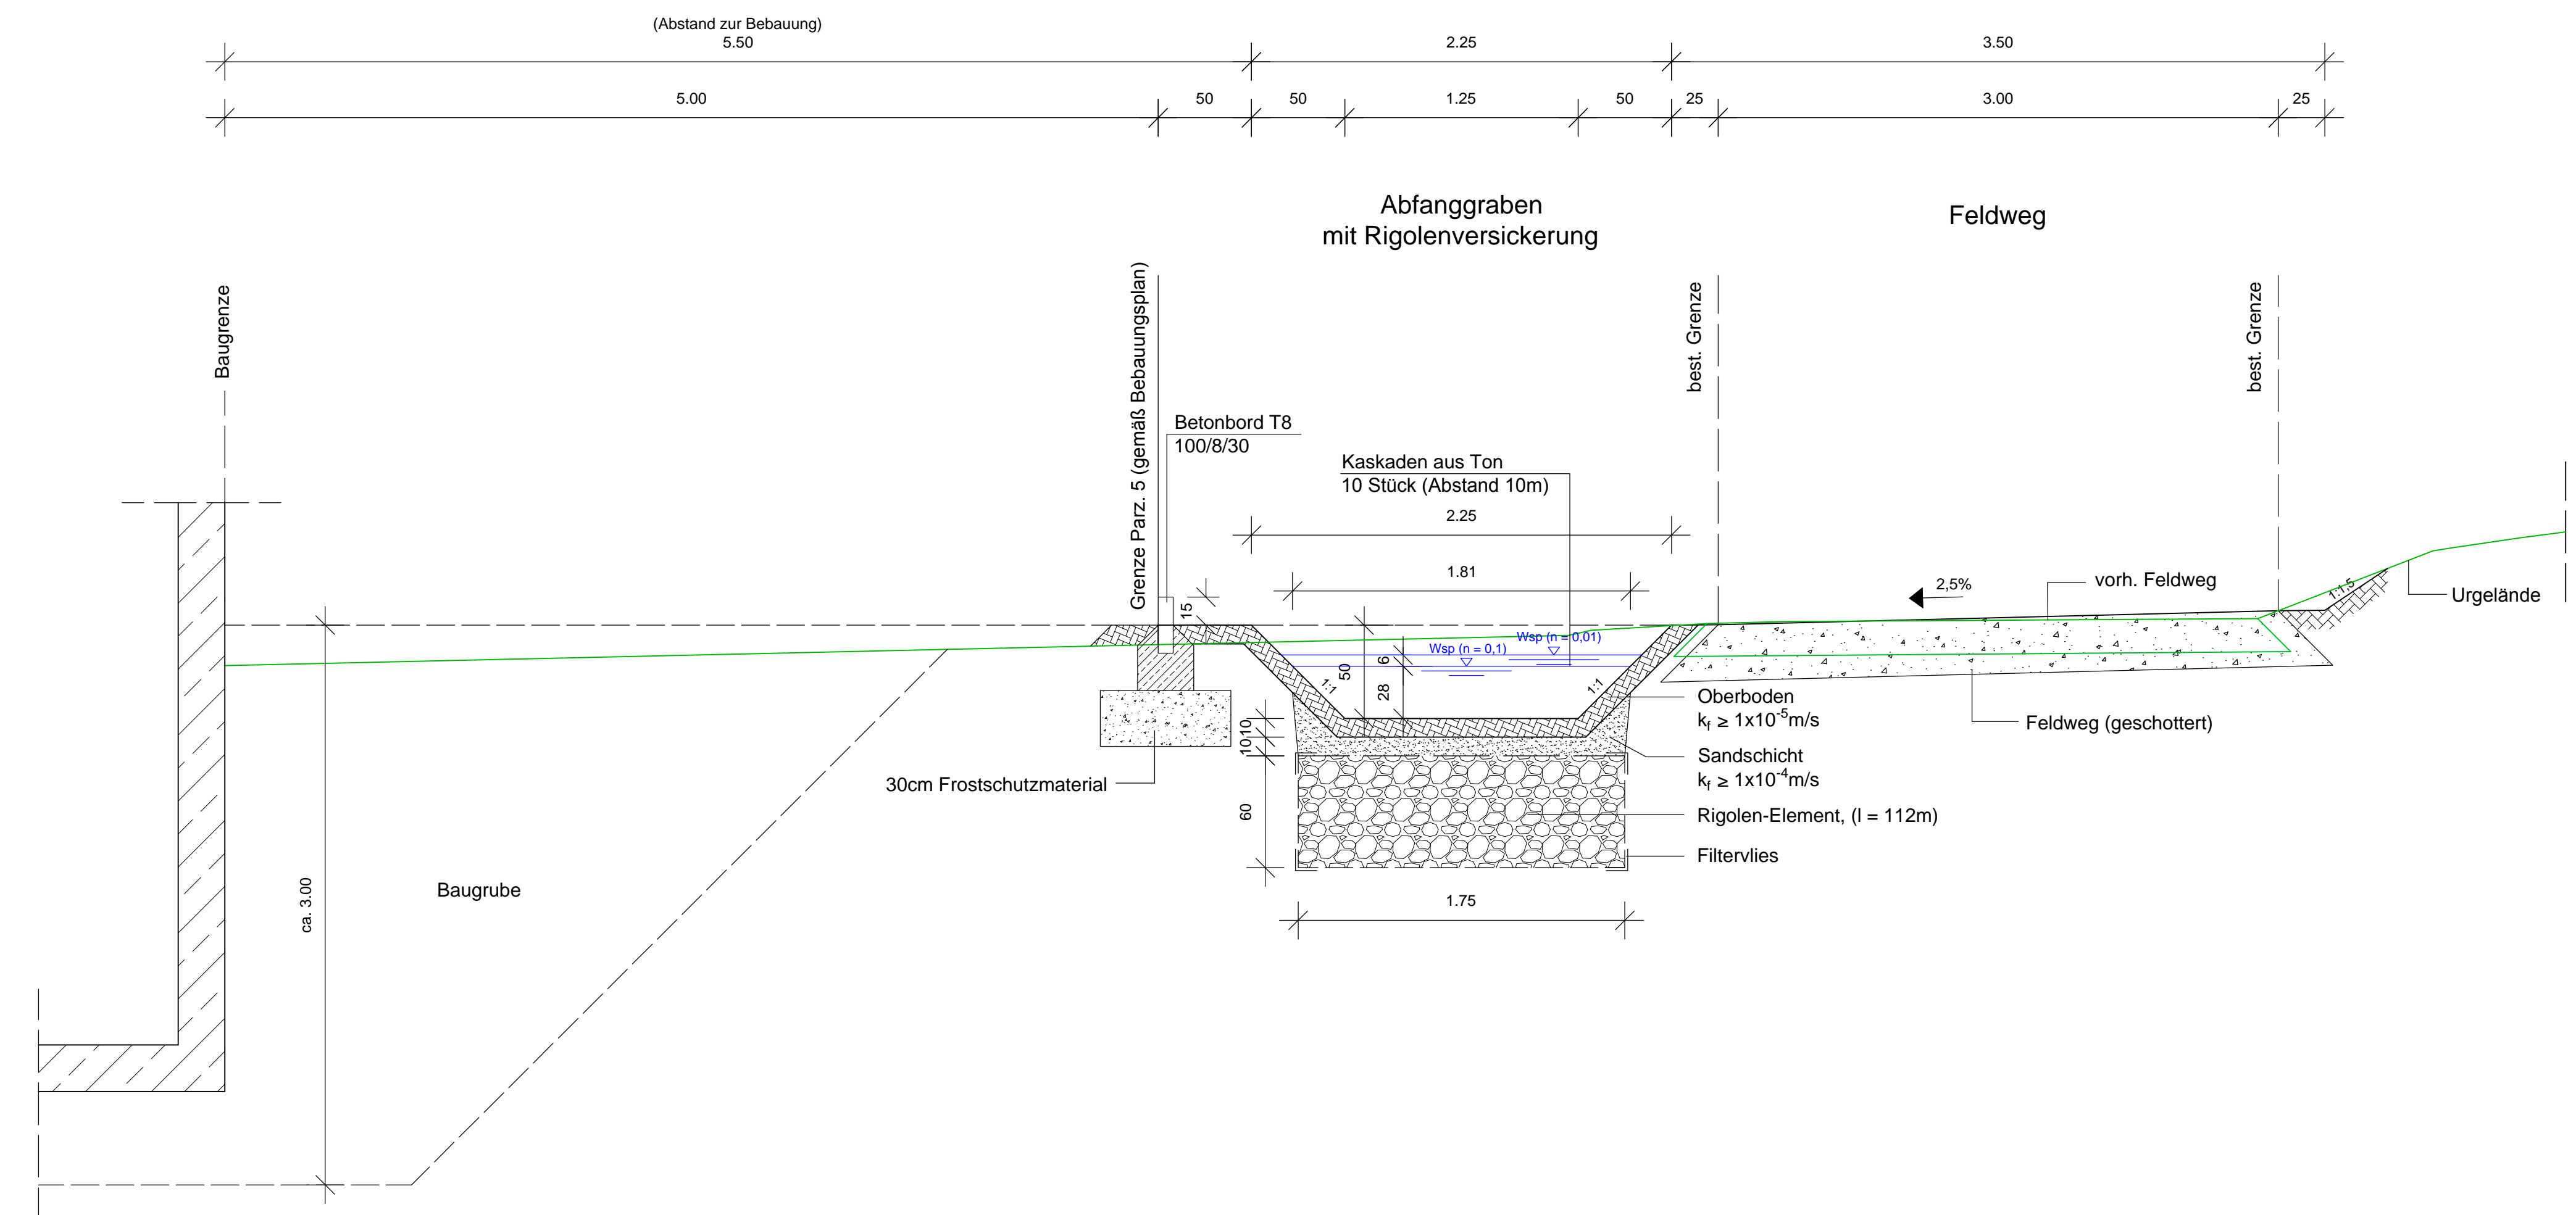

Rev.-Nr.:	Datum:	bearbeitet:	gezeichnet:	geprüft:	Revisionsmitteilung:
Bauherr: <b>Gemeinde Wenzenbach</b> 					
Bauvorhaben: Abwasseranlage Erschließung BG "Böhmerwaldstraße" in Gonnersdorf					
Ausschreibungsplan					
Plan / Bauteil: <b>Querschnitt</b> Abfanggraben mit Rigolenversickerung					
bearbeitet:	Datum:	Name:	Anlage Nr.:	Plan Nr.:	Wenzenbach, 16.02.2018
gezeichnet:	Feb. 2018		XX	064	
geprüft:	Feb. 2018				
Plancodierung:			Projekt Nr.:	4.16047 KA.0 / ST.0 / OB.0	Maßstab:
416047-6-RQ-XX-064-00-F					<b>1 : 25</b>