



Draufsicht

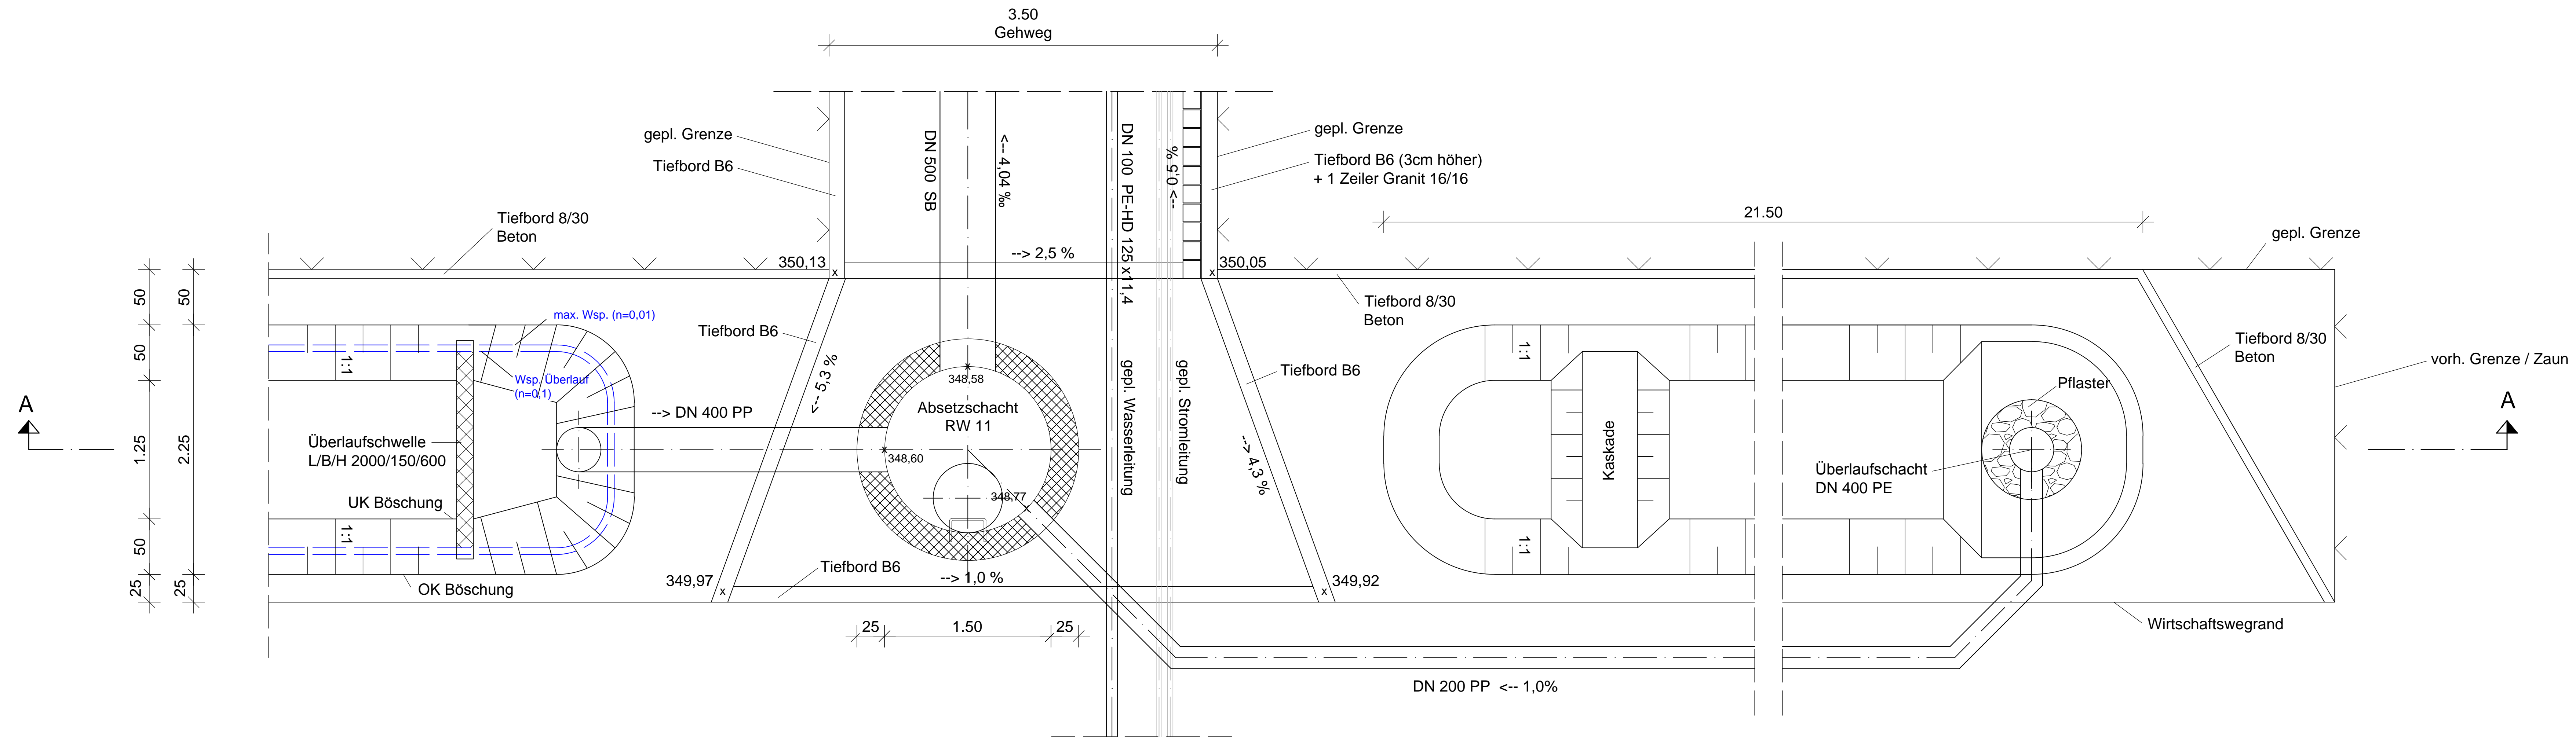

Schnitt C-C

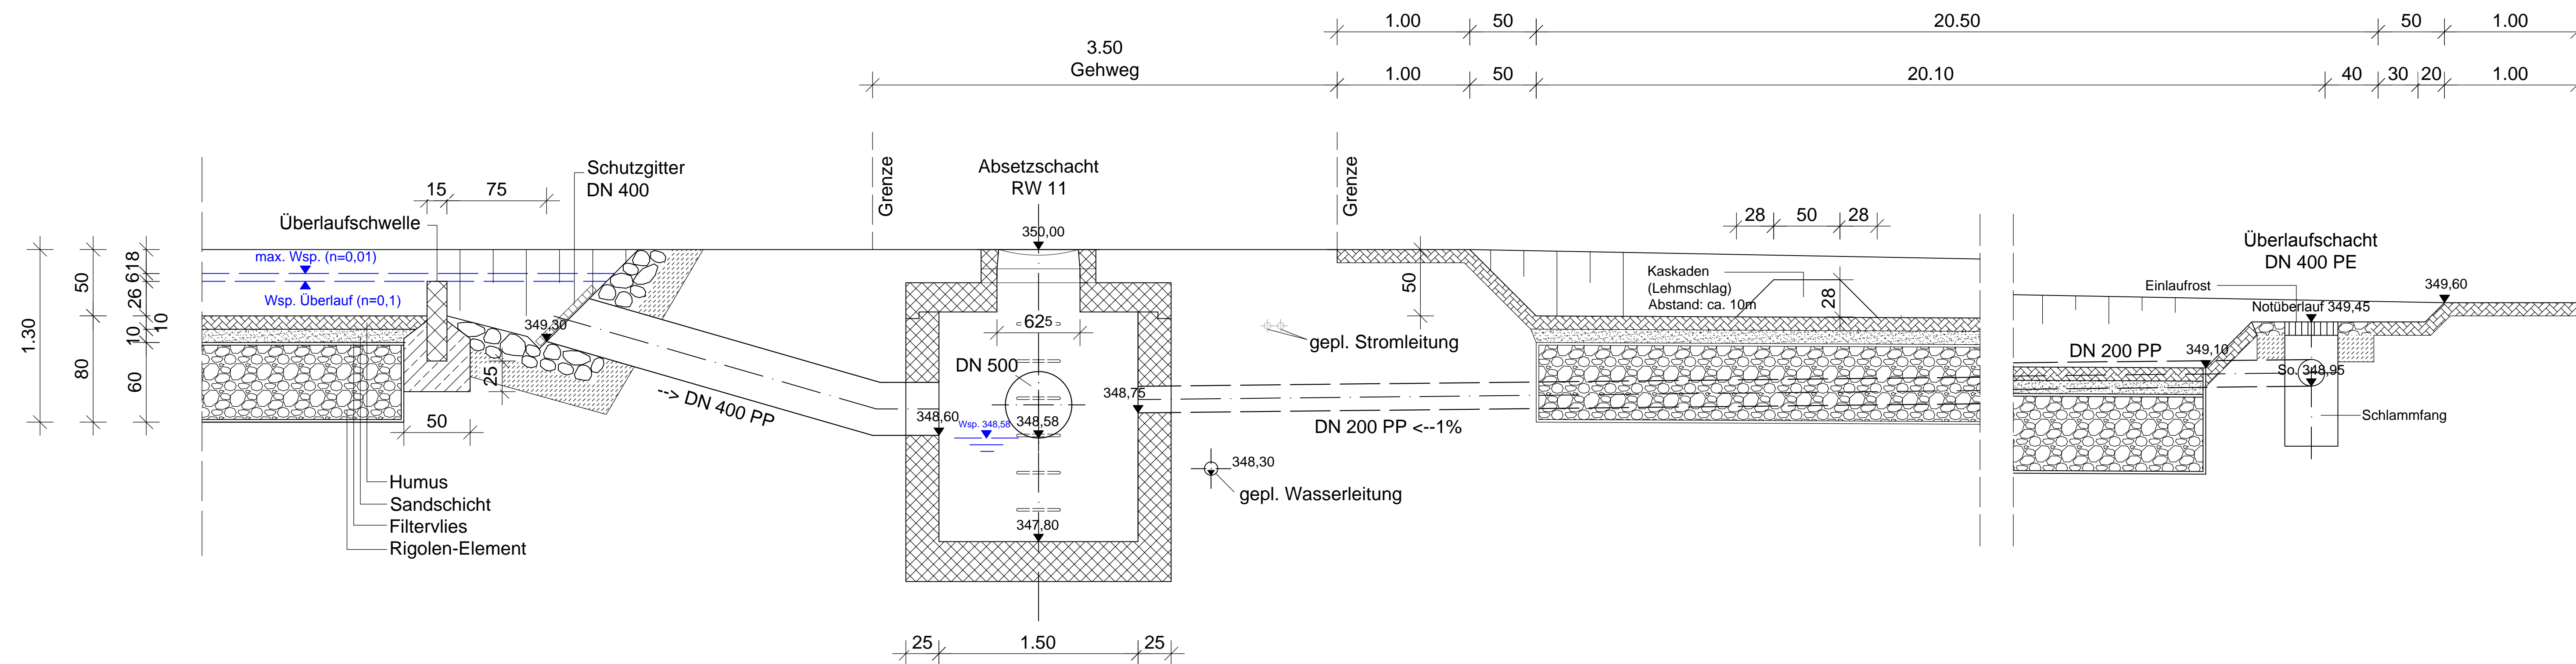

Rev.-Nr.	Datum	bearbeitet	gezeichnet	geprüft	Revisionsmitteilung
Bauherr: Gemeinde Wenzelbach					
Bauvorhaben: Abwasseranlage Erschließung BG "Böhmerwaldstraße" in Gonnersdorf					
Ausschreibungsplan					
Plan / Baustell: Längsschnitt Abfanggraben mit Rigolenversickerung					
Datum:	Feb. 2018	Name:	XX	Arbeits-Nr.:	065
gezeichnet:	Feb. 2018	geprüft:	Feb. 2018	Projekt-Nr.:	416047-KA.01/ST.01/08.0
geprüft:	Feb. 2018	Plan-Nr.:			Wenzelbach, 16.02.2018
Plancode: 416047-6-RQ-XX-065-00-F					Maßstab: 1 : 25